SOLADOS Y EQUIPAMIENTO

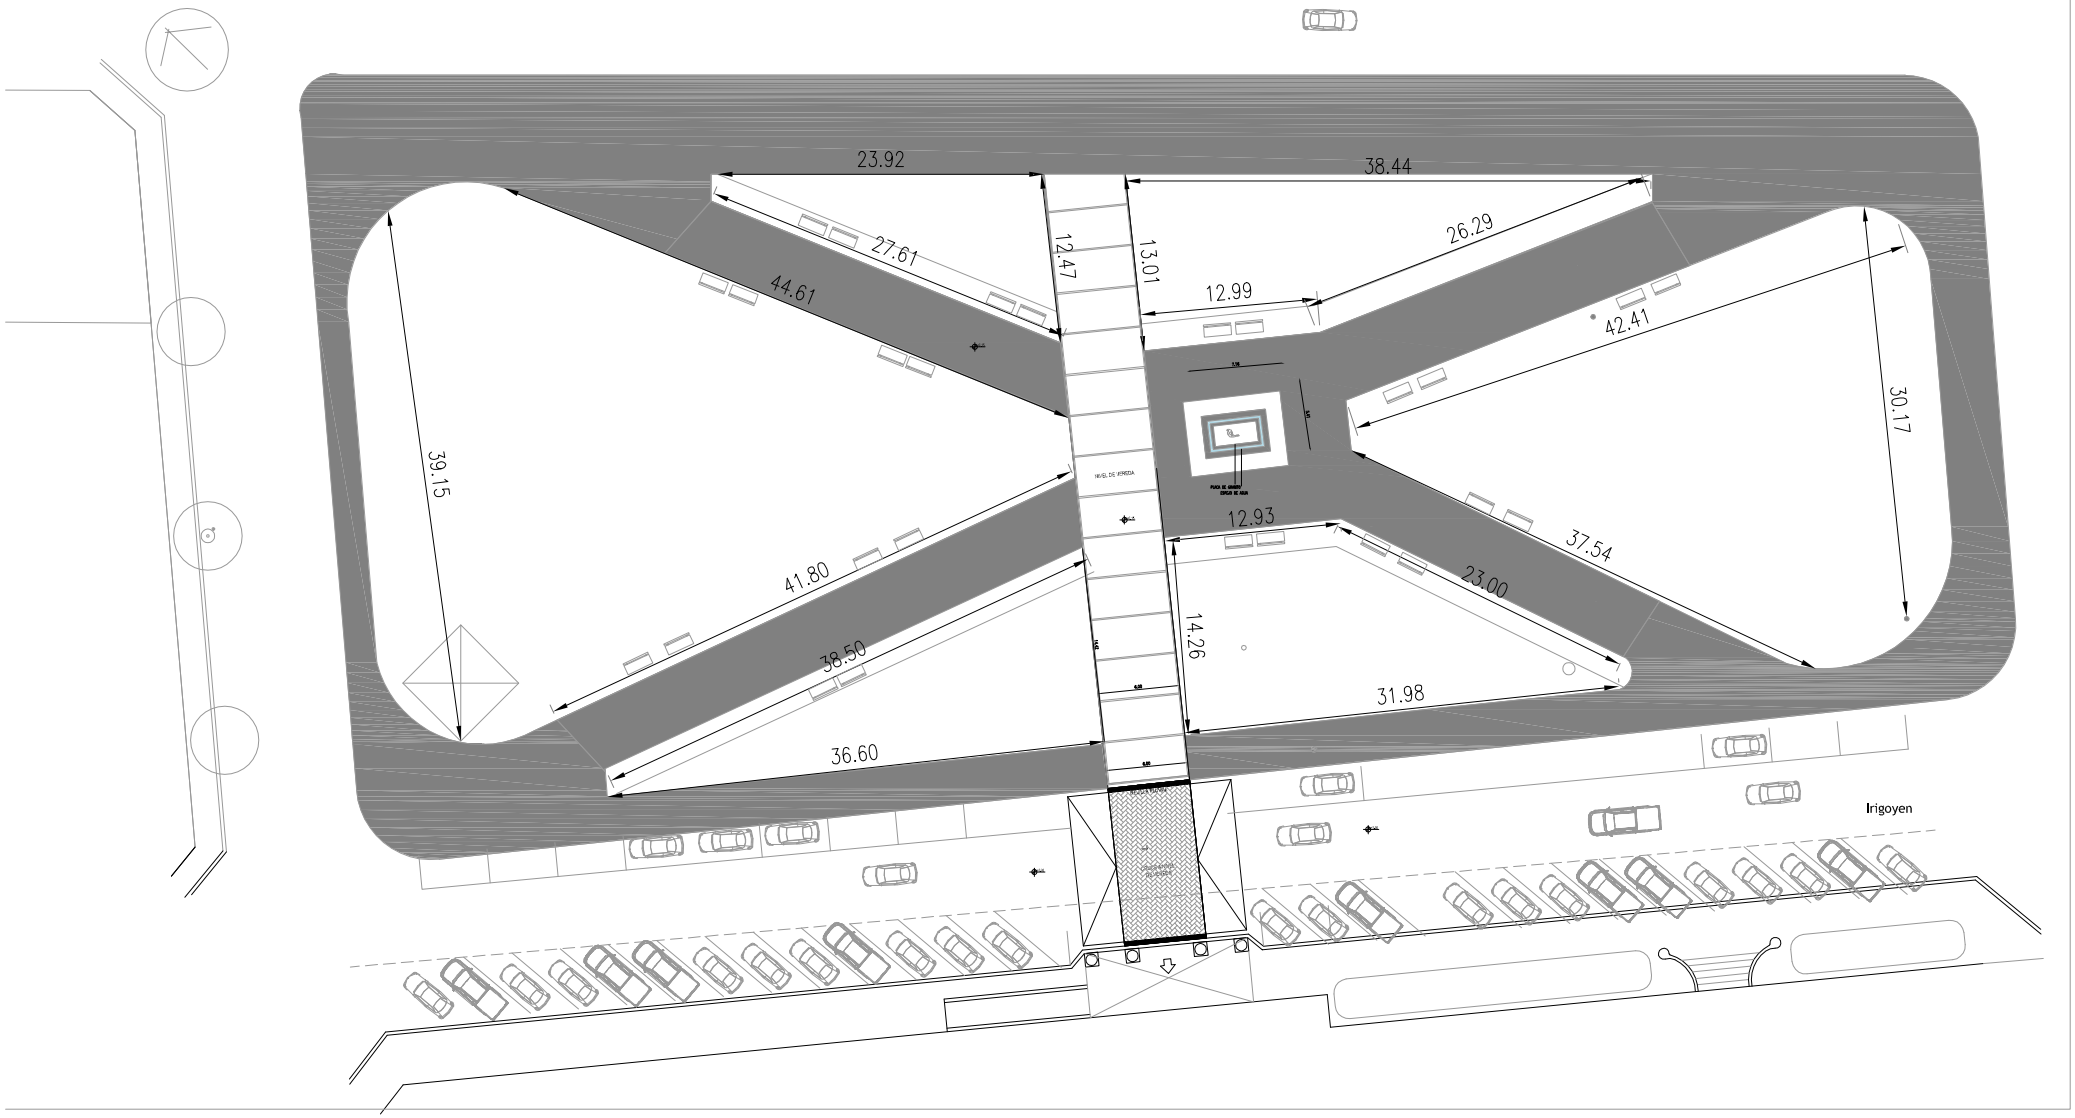


PLAZA ALSINA

2017

Municipalidad de Viedma - Secretaría de Ordenamiento Territorial y Servicios Públicos - Subsecretaría de Planificacion y Desarrollo Urbano